









NOTAS GENERALES:

REVISIÓN	DESCRIPCIÓN	FECHA
----------	-------------	-------

FIRMA Y SELLO DE RESPONSABLE:

UBICACIÓN:  
Avenida Milton Parra, Km. 9, carretera al Norte

PROYECTO:  
UNIVERSIDAD CATÓLICA BOLIVIANA

APROBADO POR:  
Alex Ojalora


TÍTULO DE LAMINA:  
Climatización Planta Baja - Cañerías

ESCALA:  
1 : 100

FECHA:  
14/11/25

LAMINA #:  
5

PROYECTISTA:  
Kioshy Salvatierra

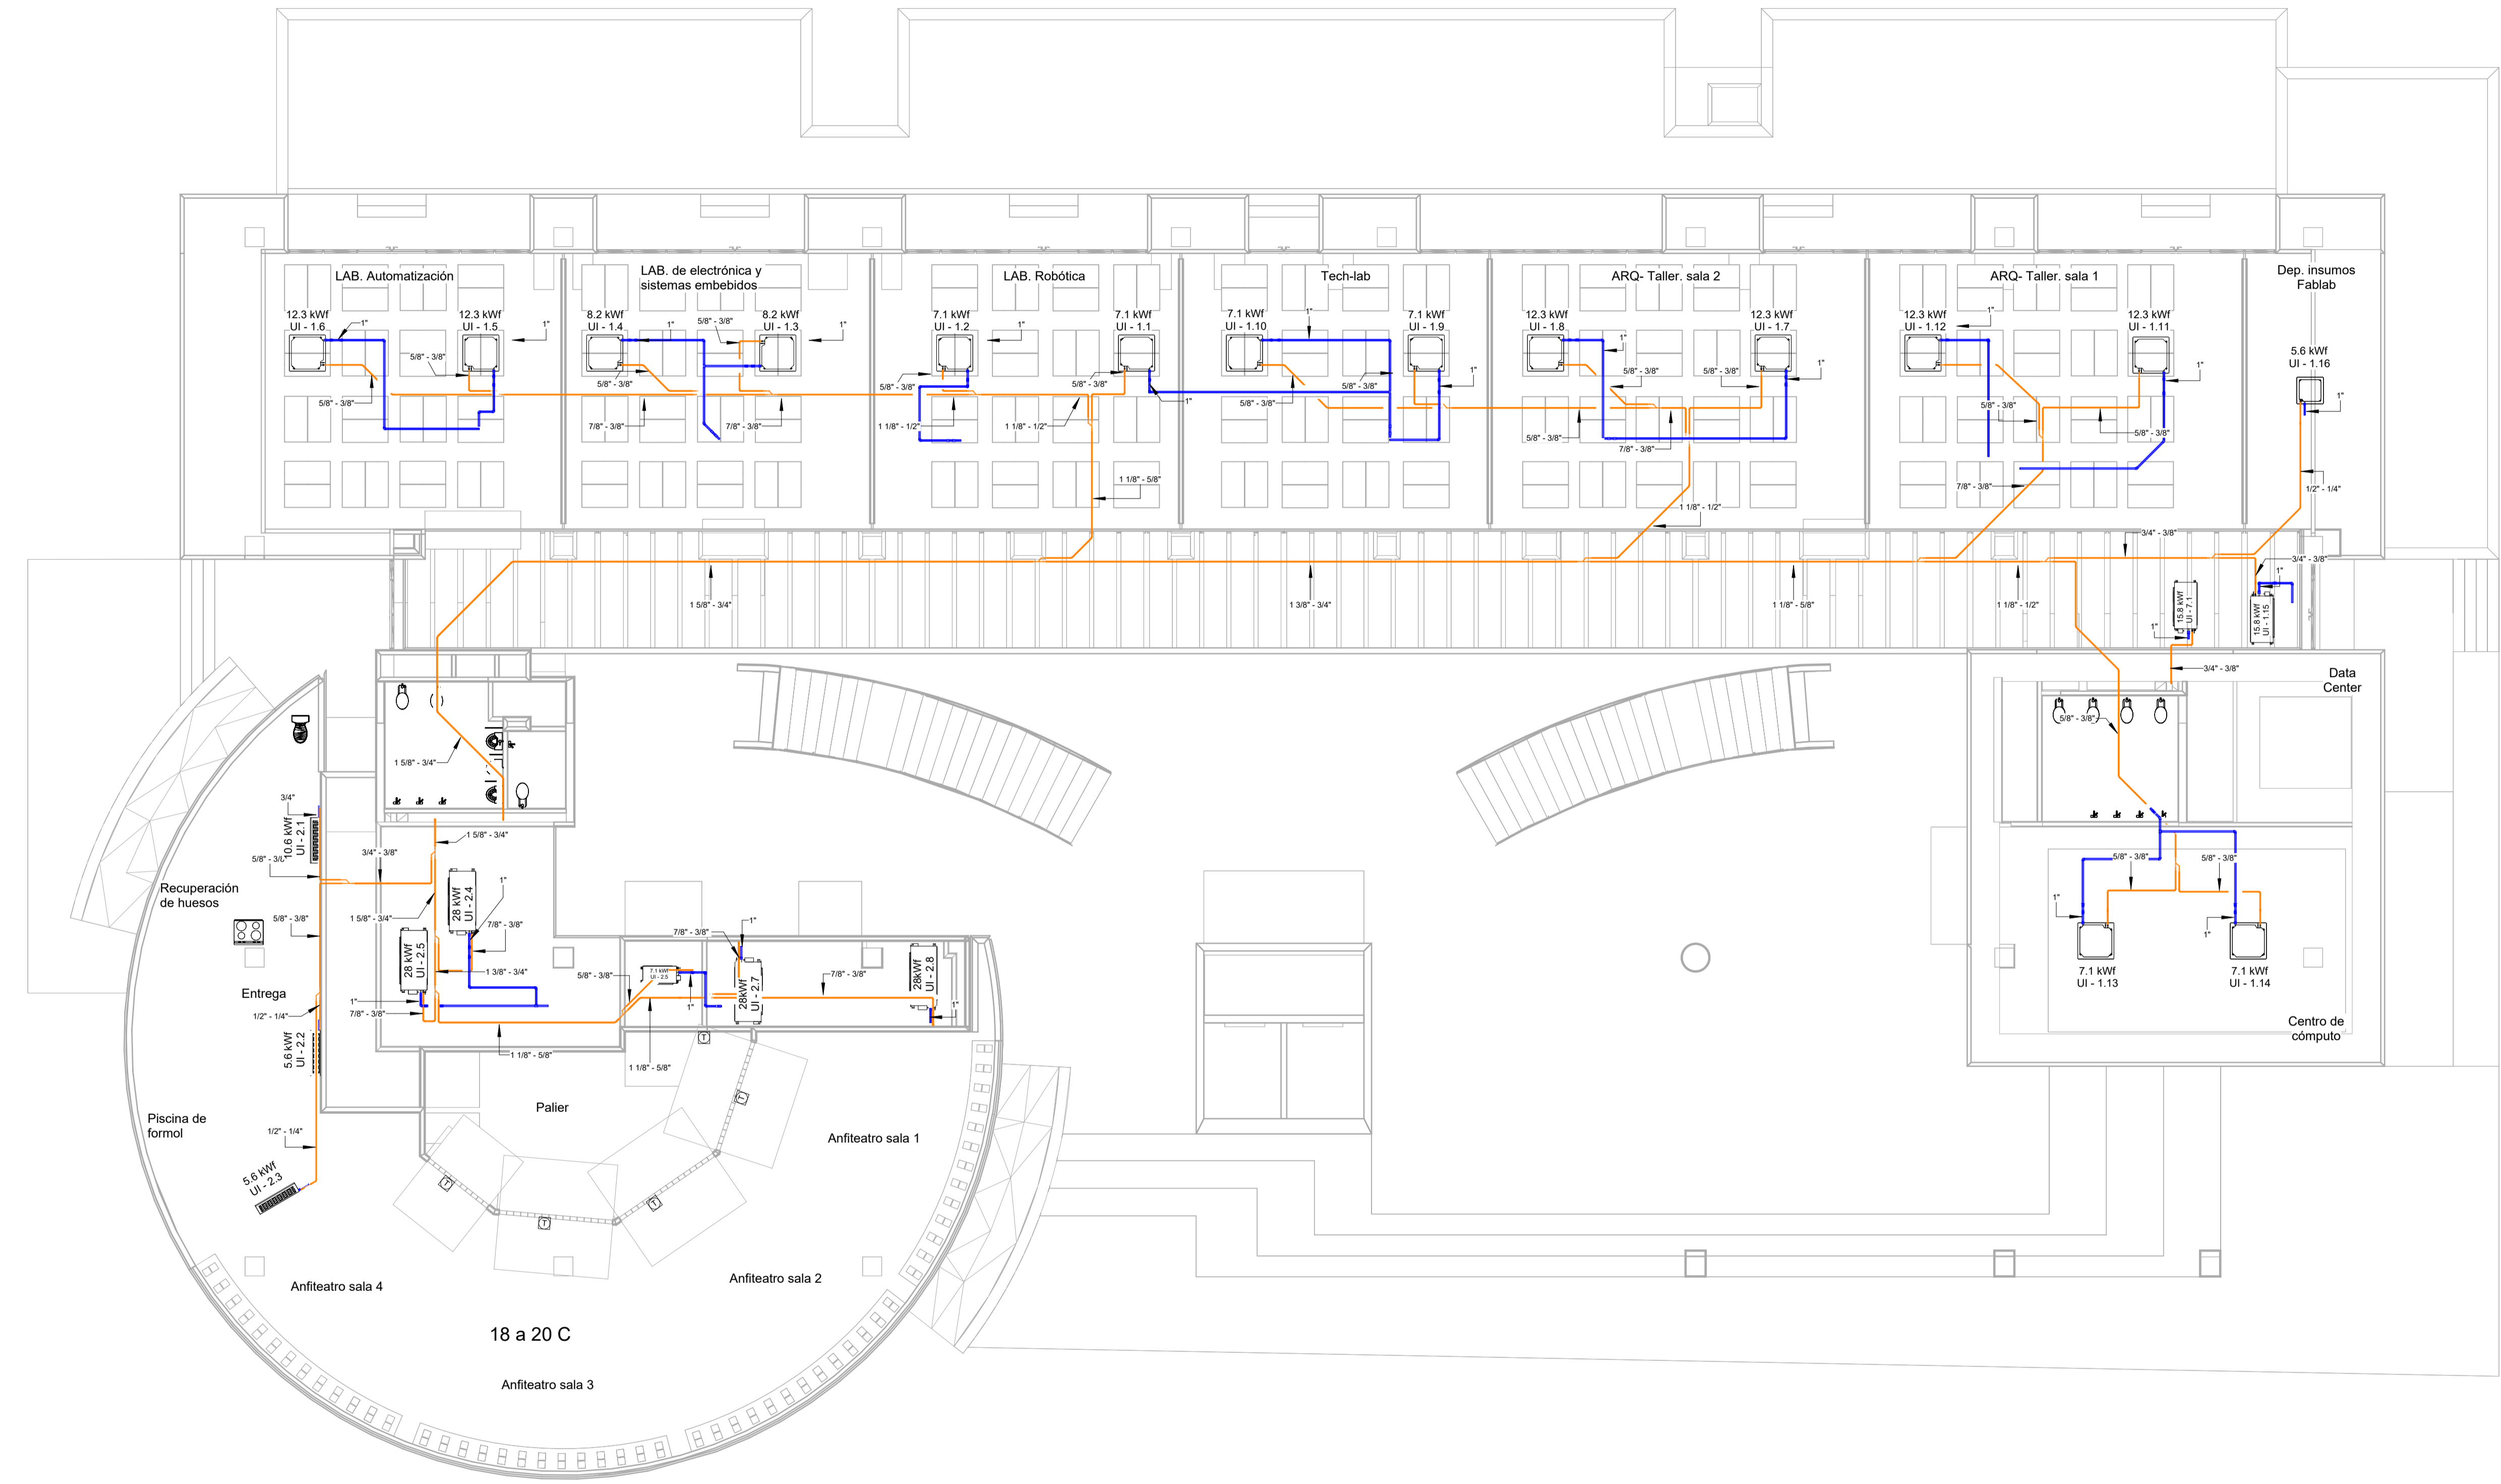

1 Cañerías Planta Baja  
5 1:100

Aprobado por Contratista:	Aprobado por Supervisión:	Aprobado por Fiscalización:	Historial de Cambios				Historial de Cambios				Planos de referencia			
			Nº	Fecha	Descripción	Revision	Nº	Fecha	Descripción	Revision	Nº	Descripción	Versión	Fecha
			0	2-07-2025	Reunión para definir la modificación de cassette a fan coil	1	6	5-09-2025	Diseño de cañería de aire comprimido	1	1	FINAL UCB 2x3 3-9-2025 - ARQ		
			1	25-07-2025	Modificación de conductos vistos de rectangular a circular	2	7		Rediseño de los planos HVAC de la UCB	2	2	UCB SAN		
			2	31-07-2025	1.º entrega para correcciones	3	8	15-11-2025	Entrega final de los planos HVAC de la UCB	3	3	UCB HID		
			3	13-08-2025	2.º entrega para correcciones	4				4	4			
			4	31-07-2025	3.º entrega para correcciones	4				4	5			
			5	04-09-2025	Entrega final para la presentación a la UCB	6				6	6			

Nombre, sello y firma























